
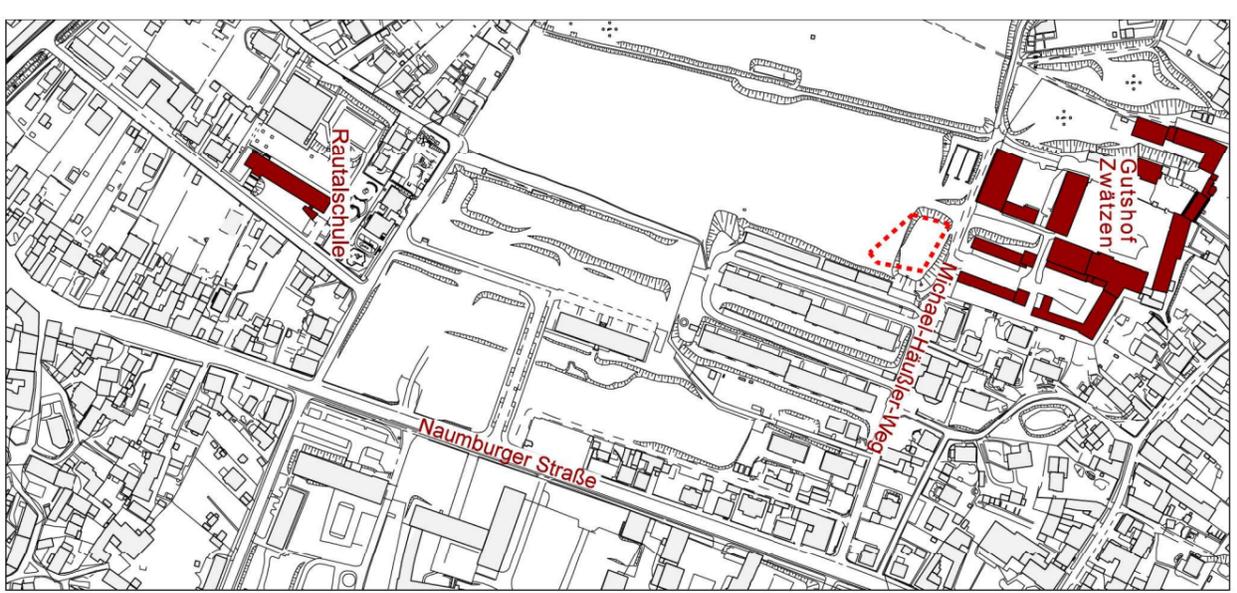


Michael - Häußler - Weg

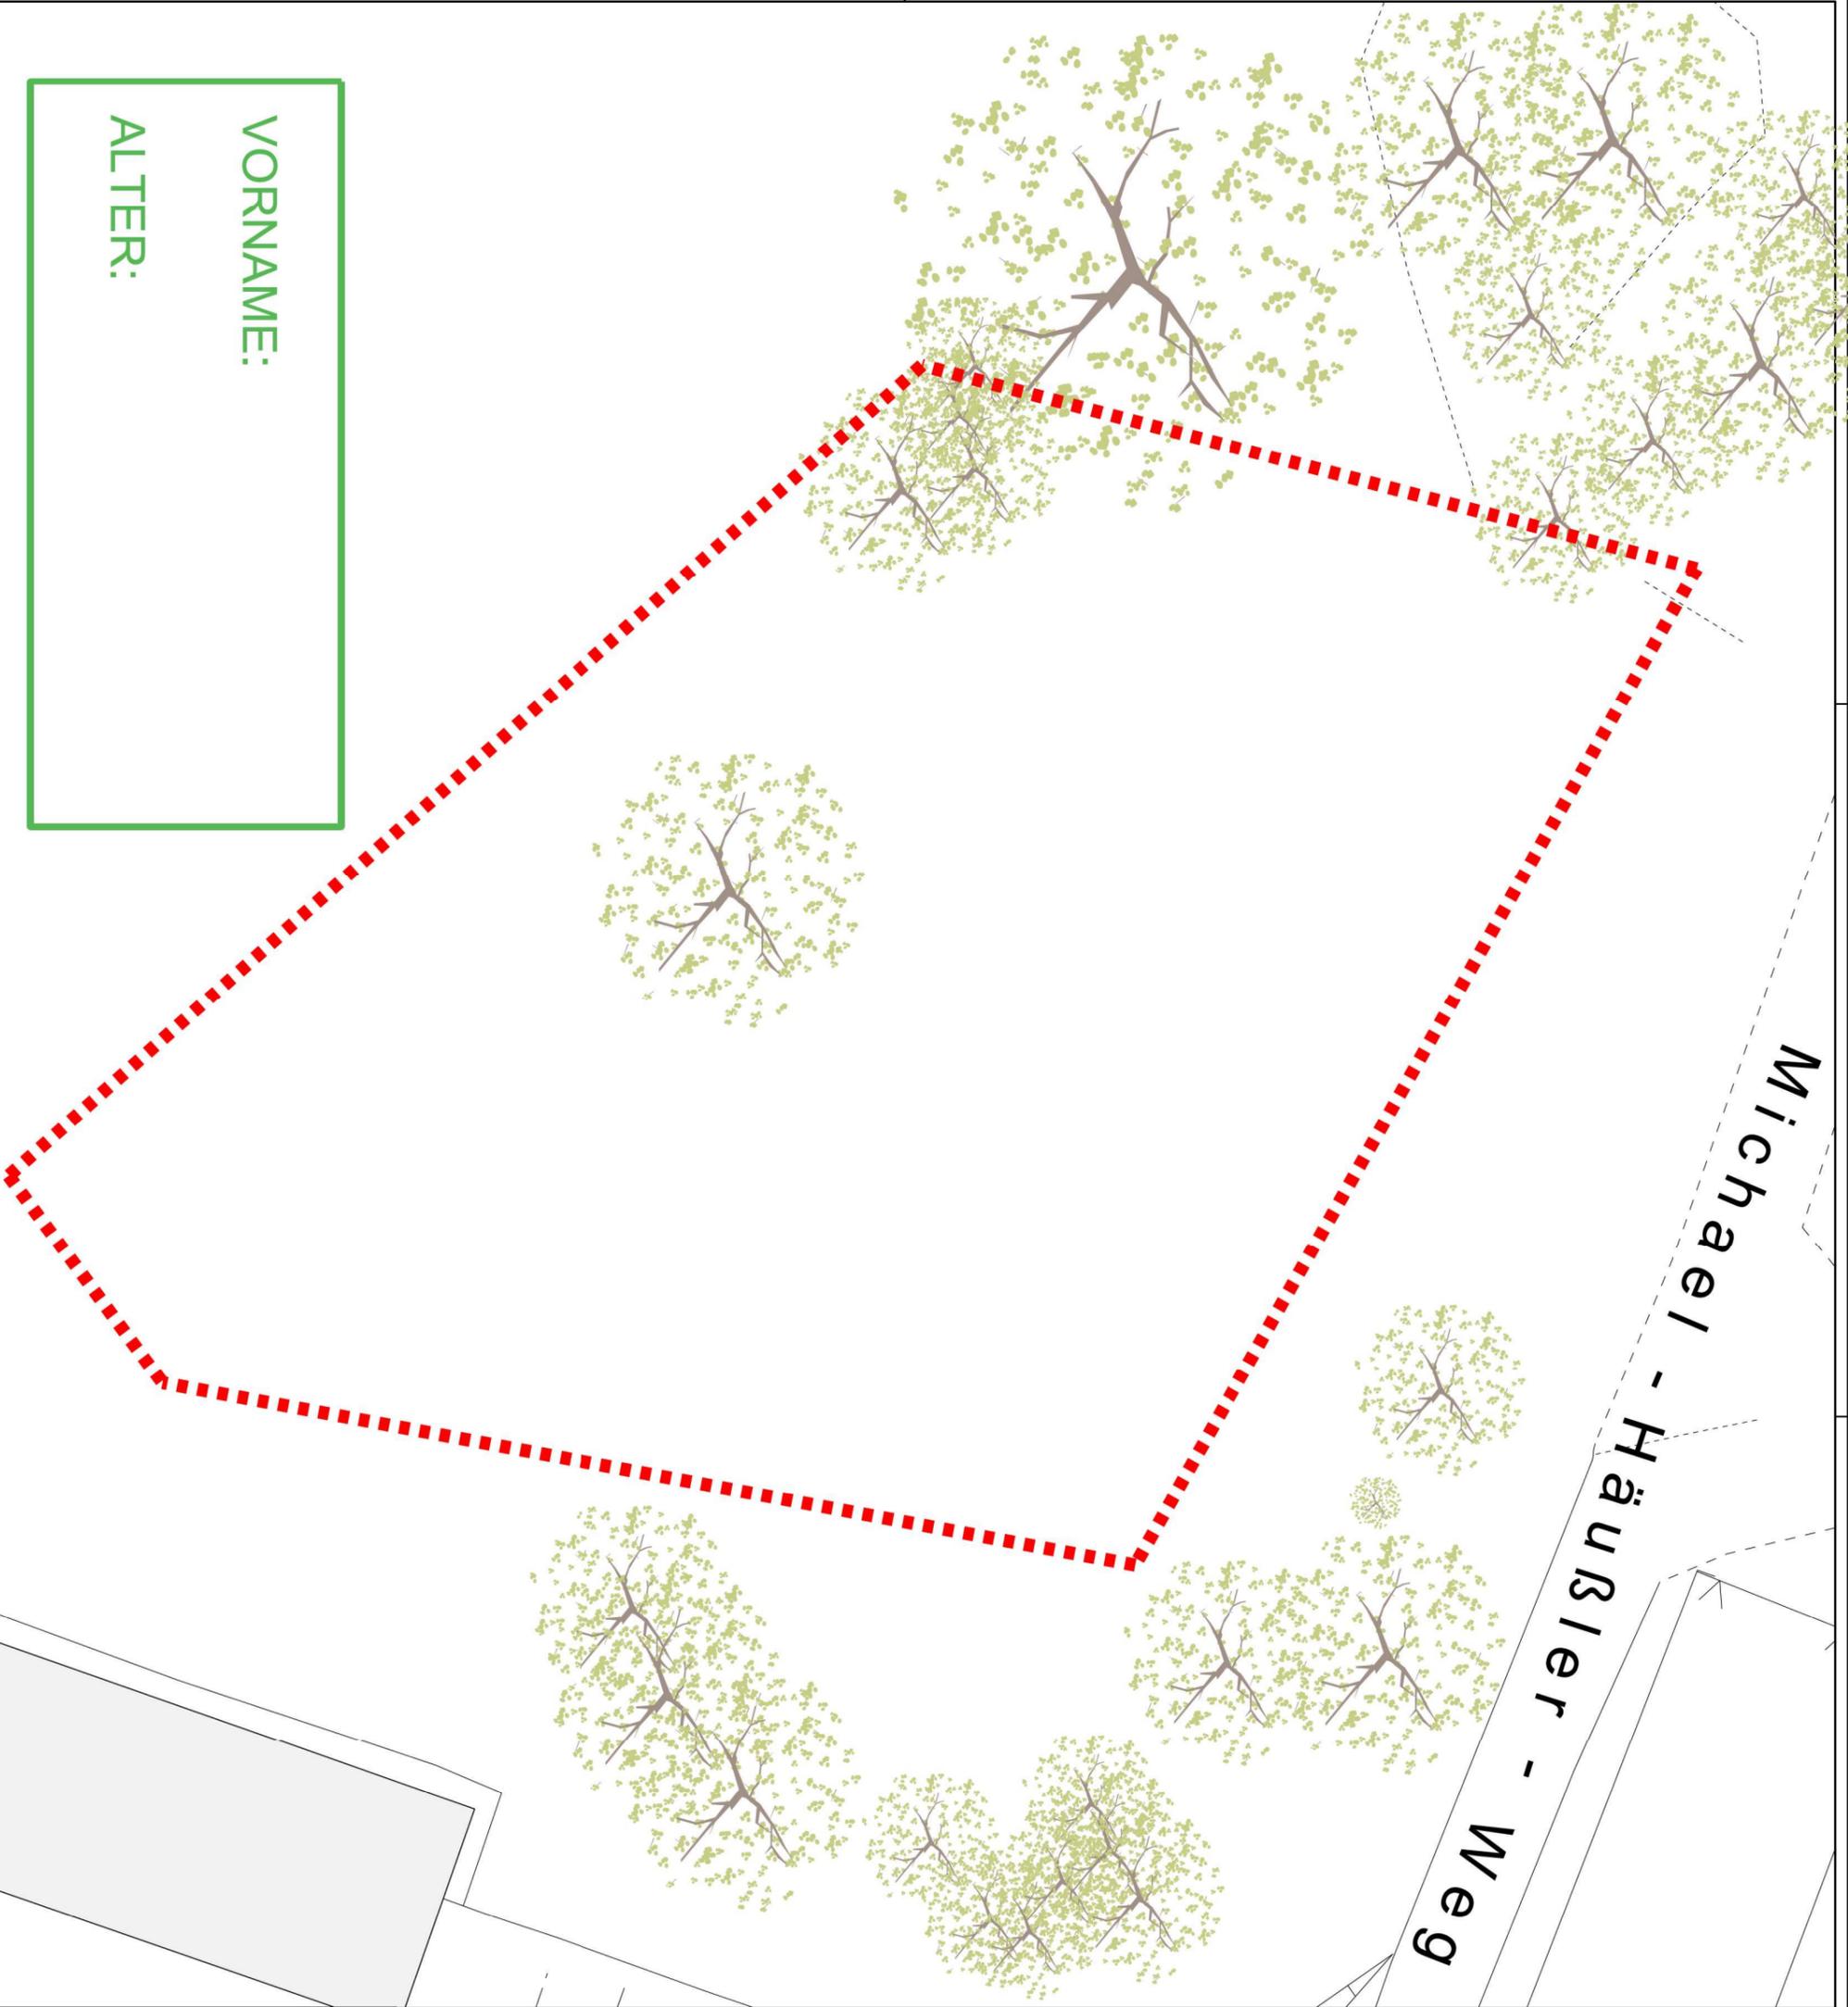

----- Spielplatzfläche


N

Maßstab

0 1 2 3 4 5 10 m

Lage-System : ETRS89 Z32 Höhen-System : ohne

Spielplatzfläche

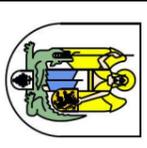

Stadt Jena
Team Geoinformation
geoinformation@jena.de
Bspplan_mfchenbergrp.dgn

Auftrag : Roselt
Bearbeiter : Gladitz

Blatt-Nr. : 1
Datum : 04/2021

Veröffentlichungen nur mit Zustimmung durch die Stadt Jena

VORNAME:

ALTER: